



Обмерочный чертеж

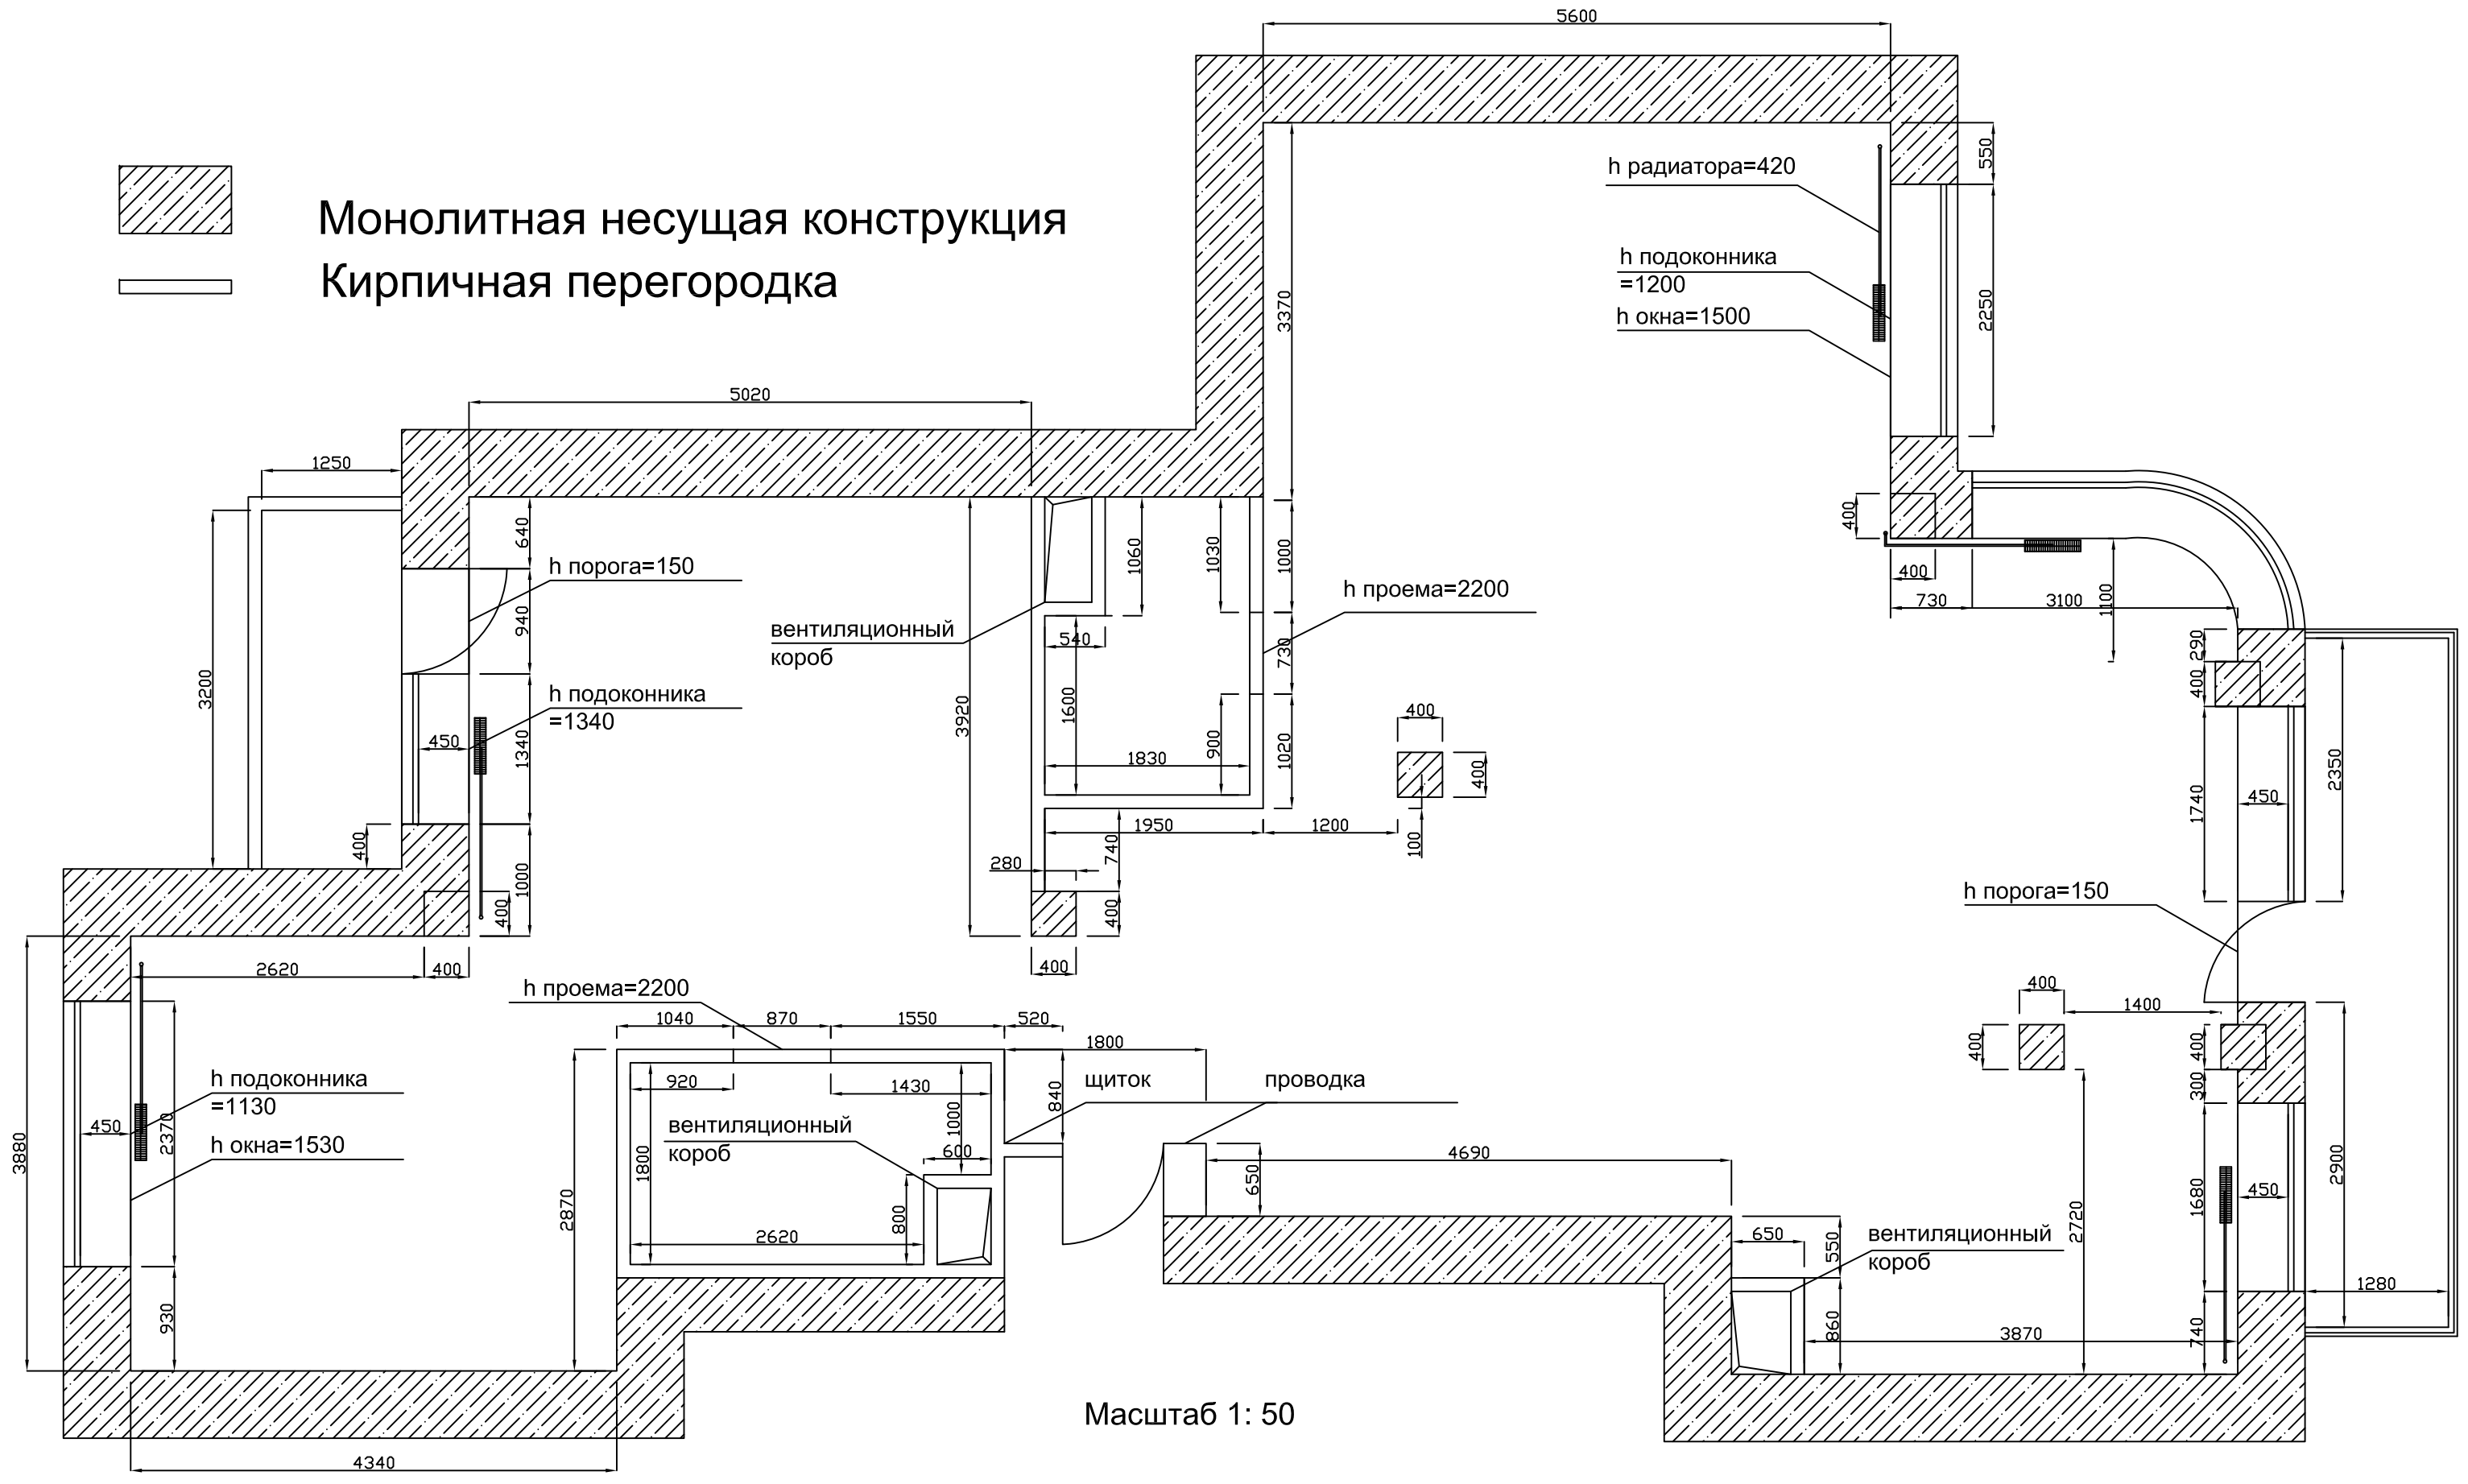


Масштаб 1: 50


План сносимых перегородок

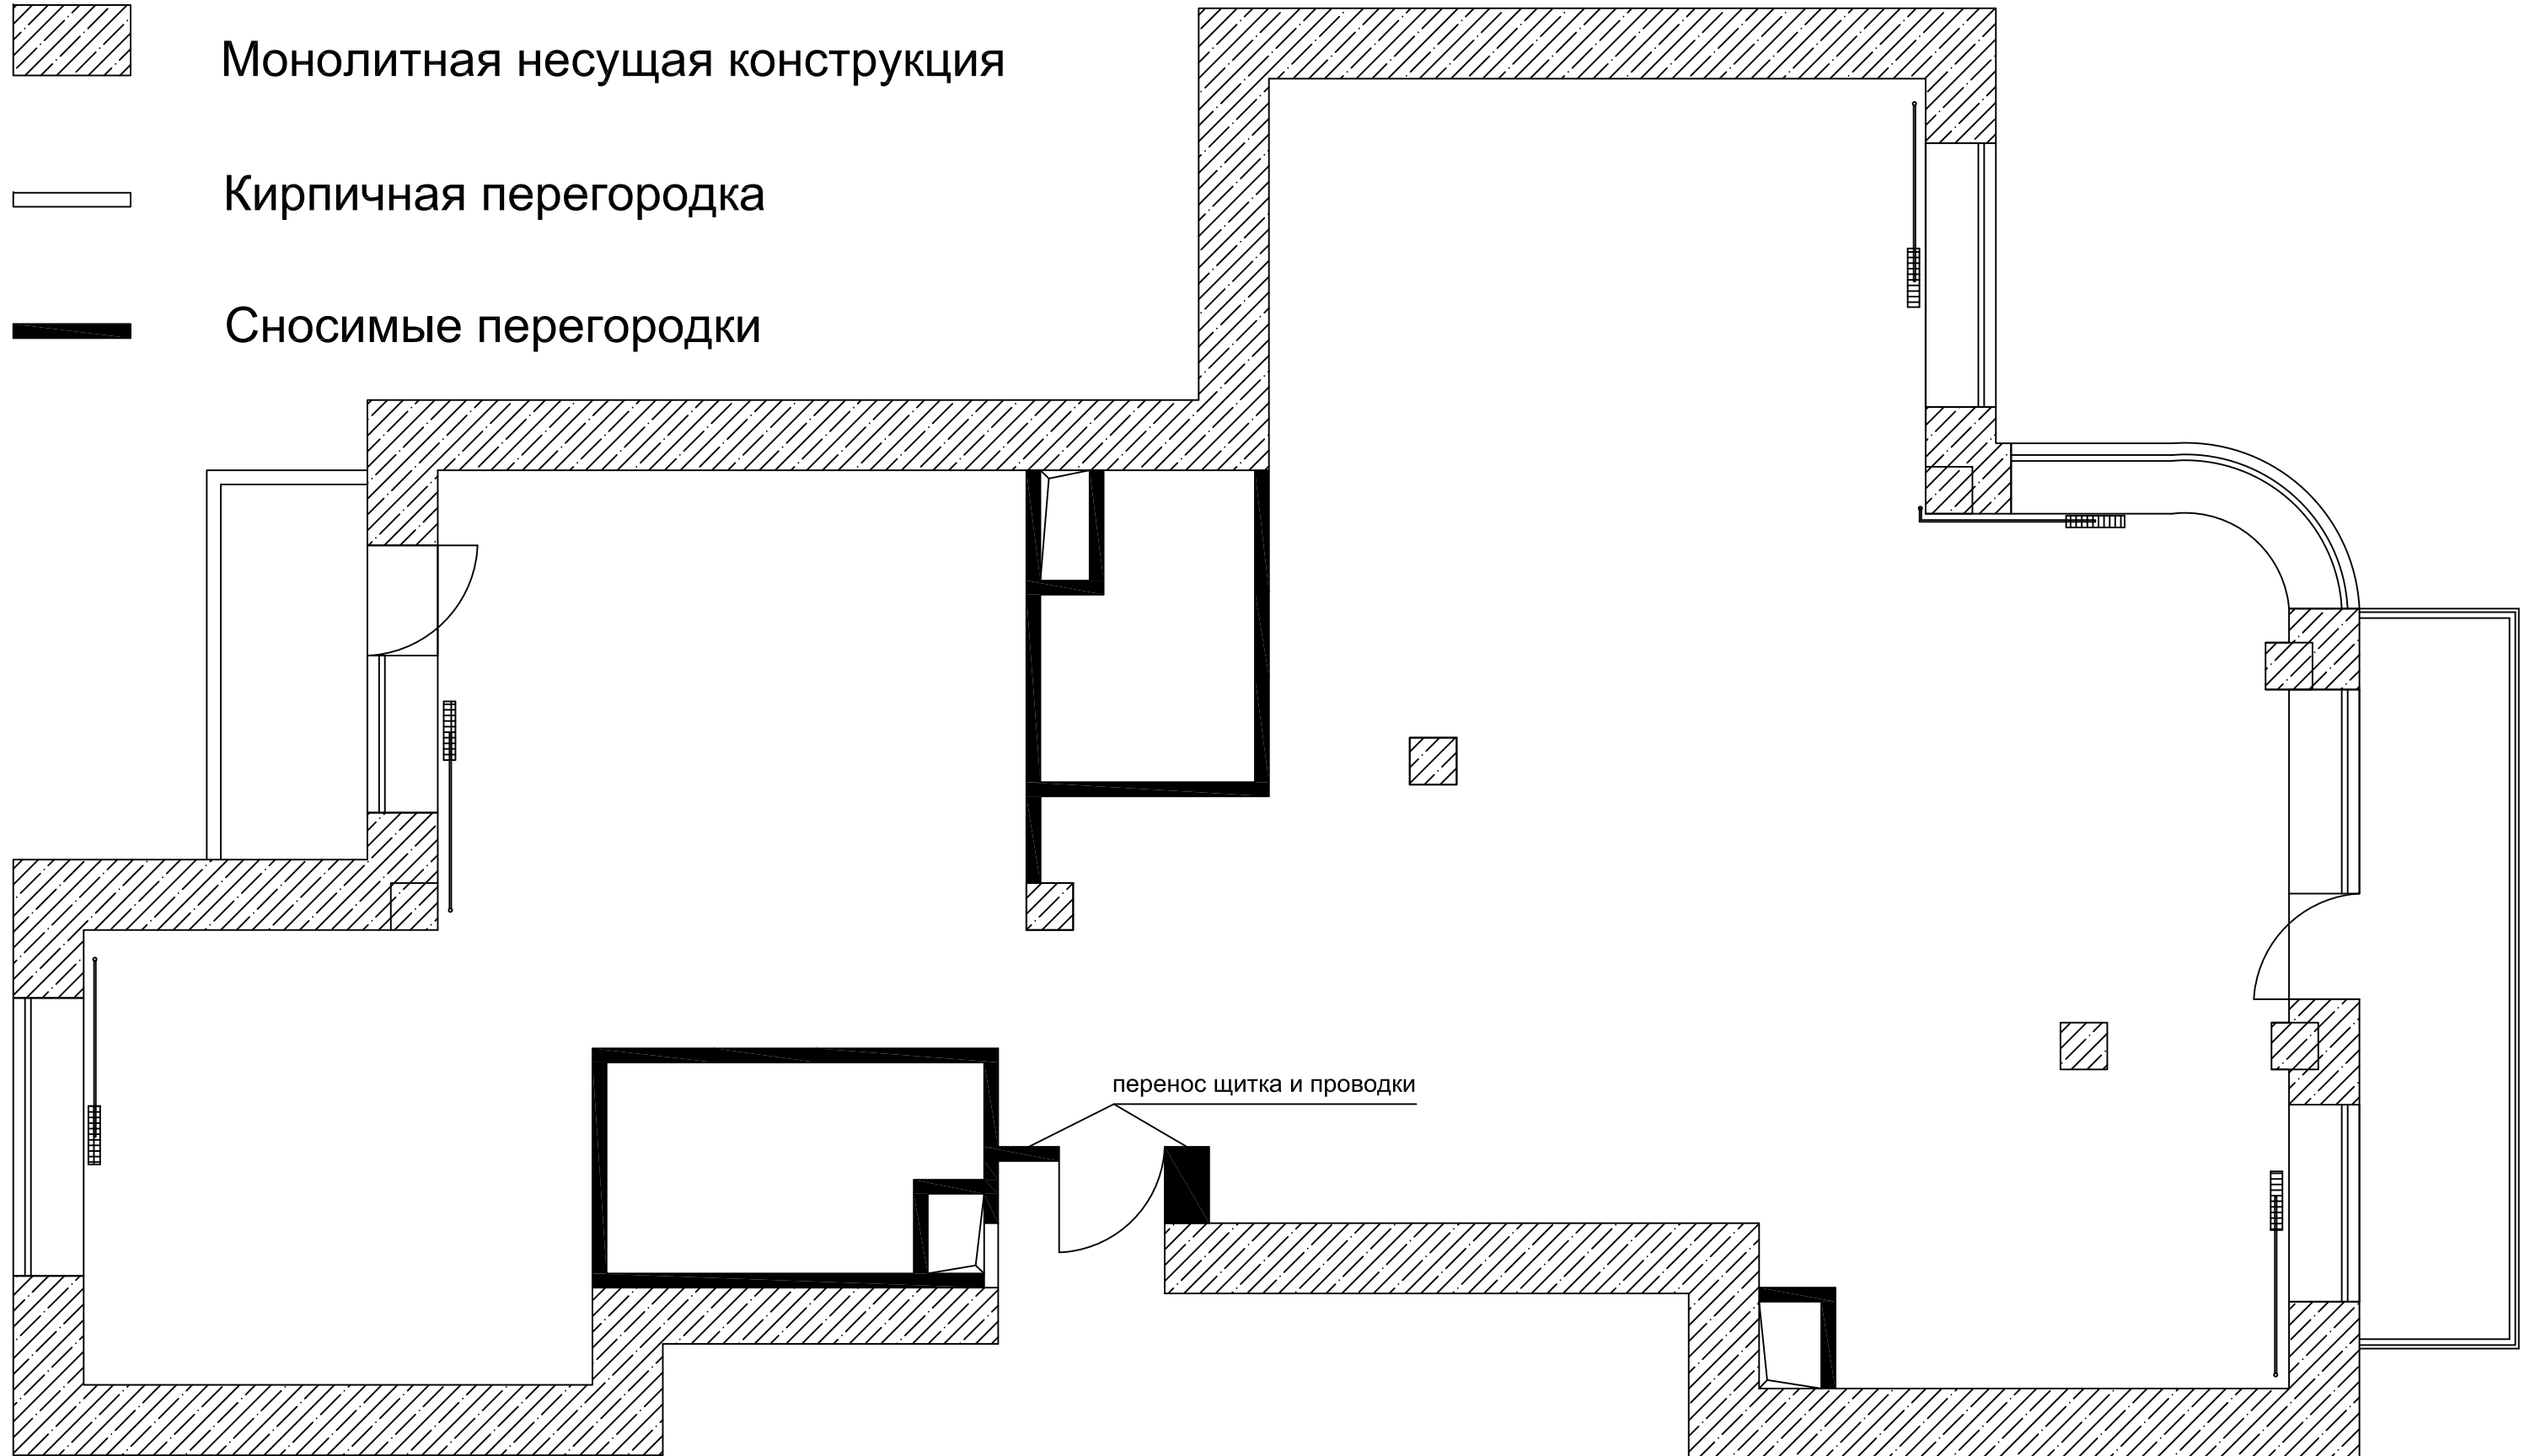

План возводимых перегородок (вариант 3)

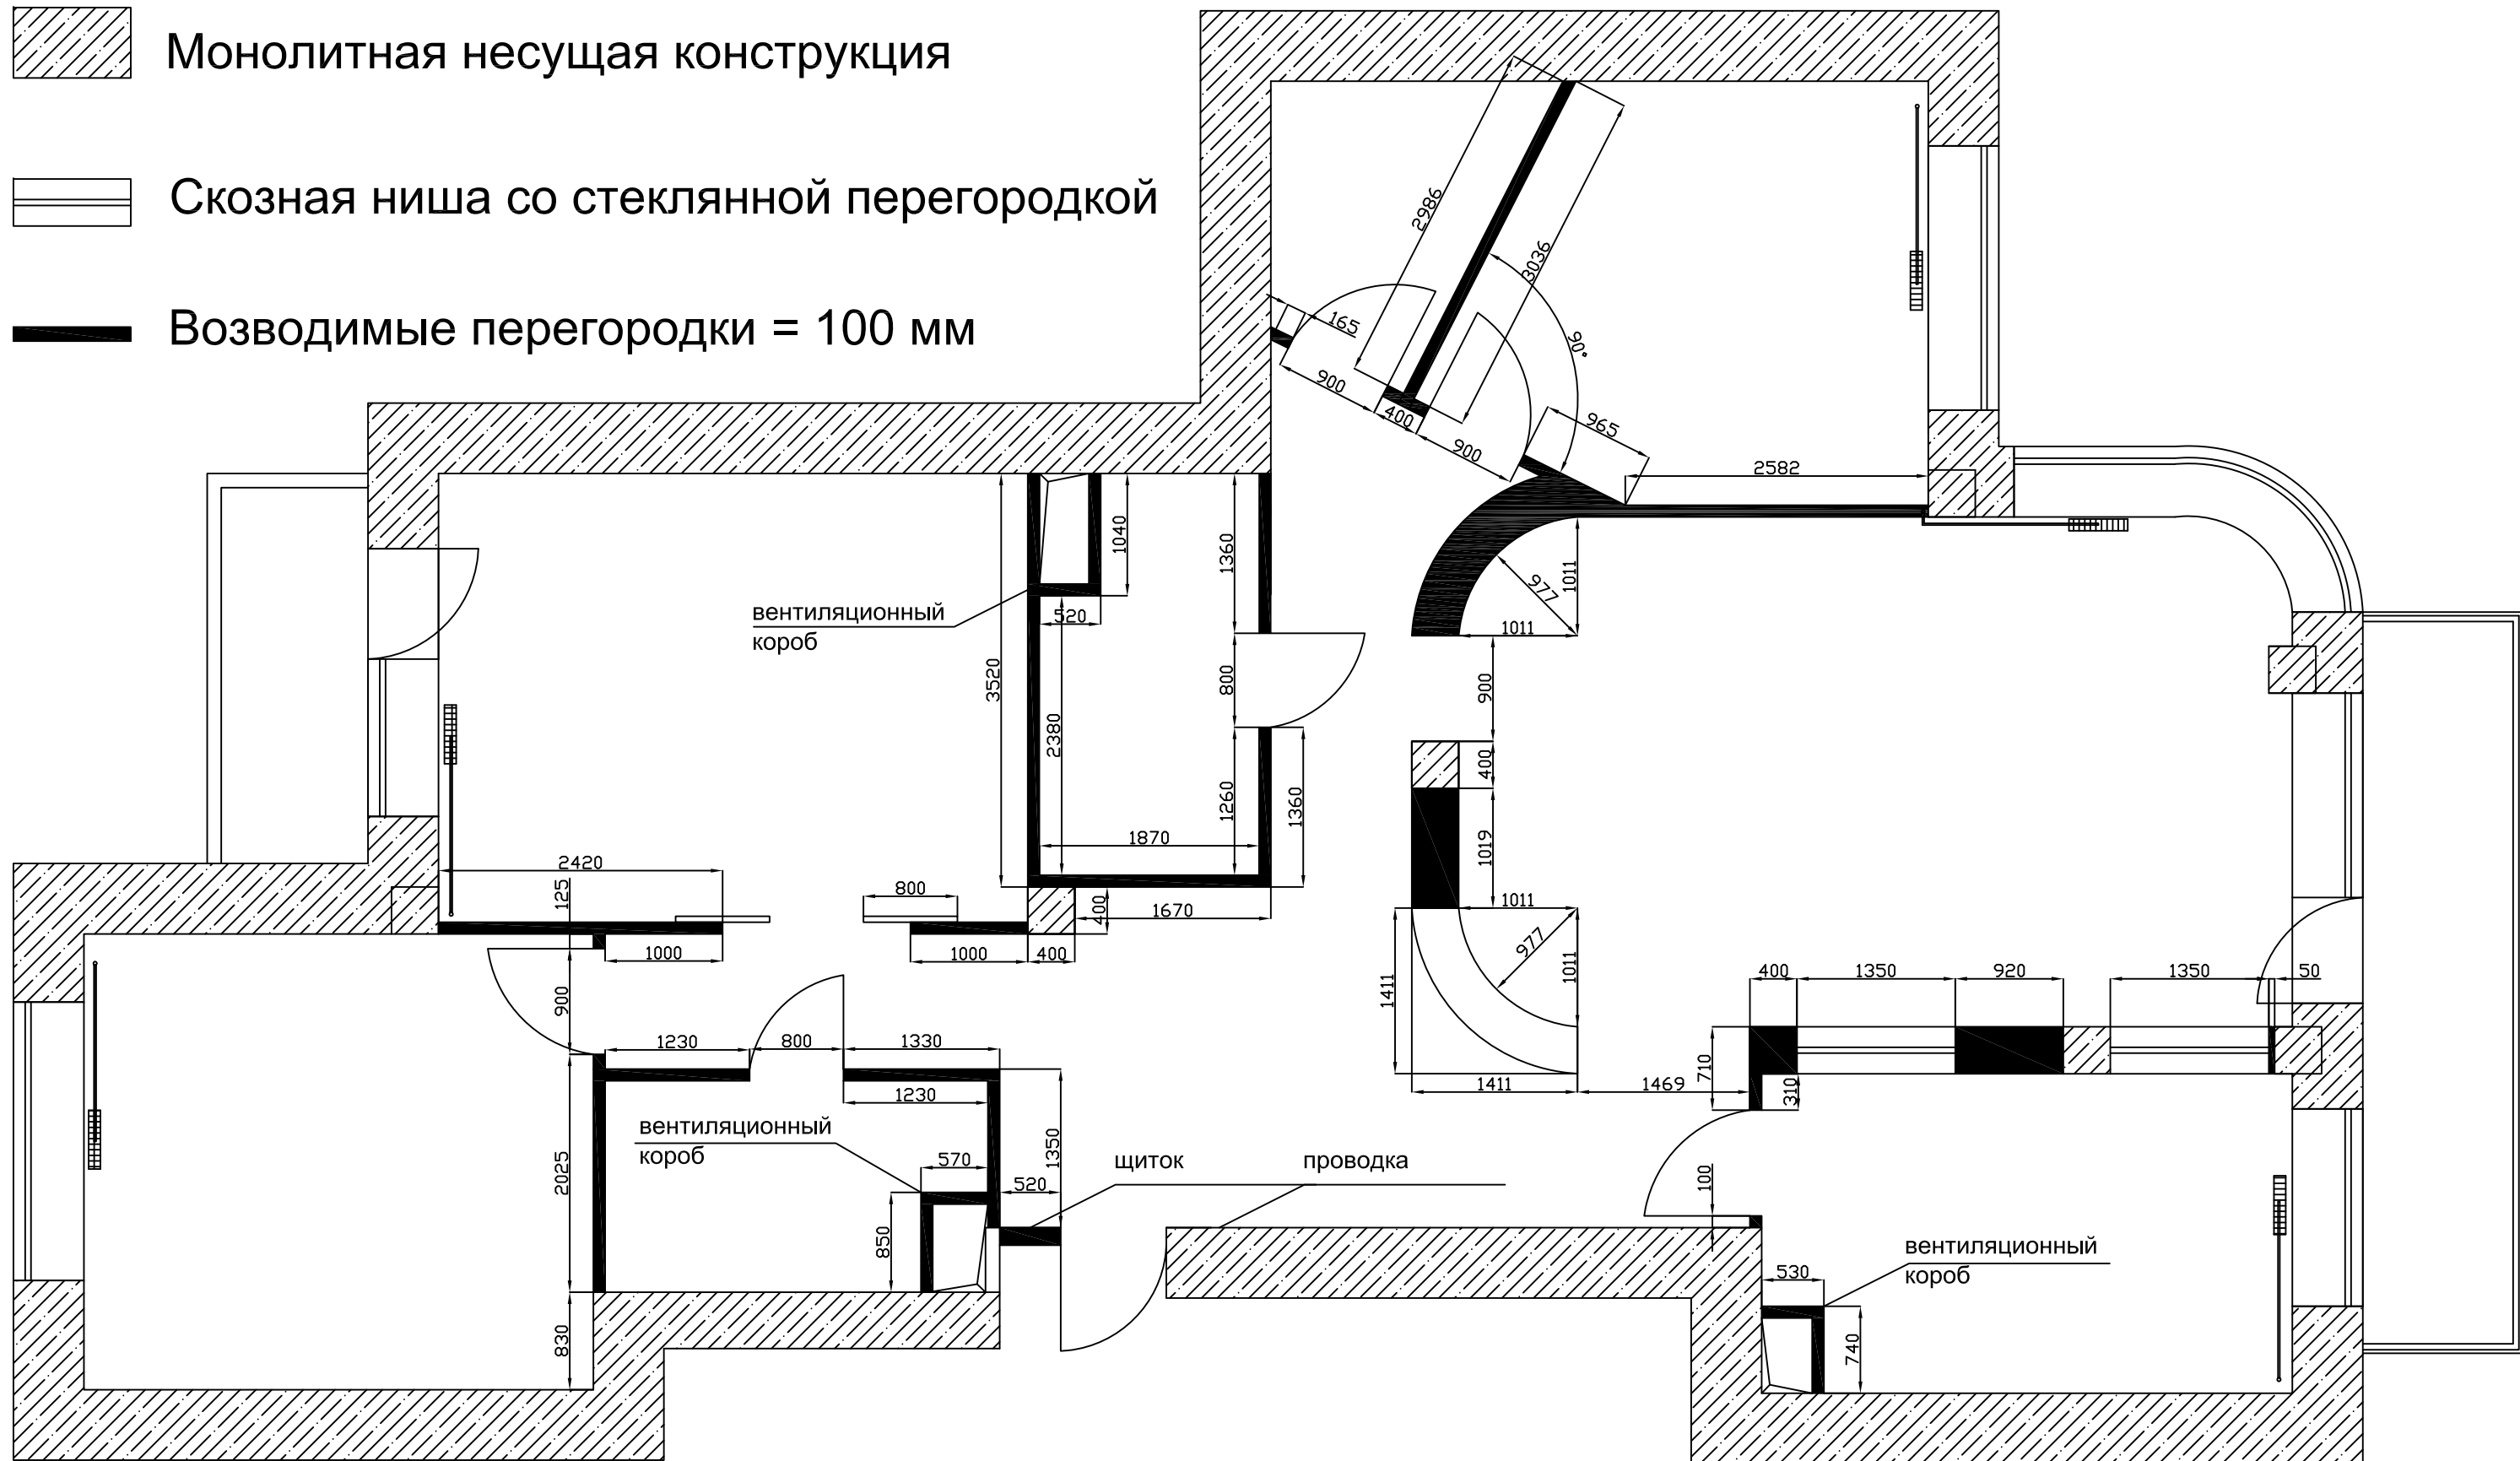

План возводимых перегородок

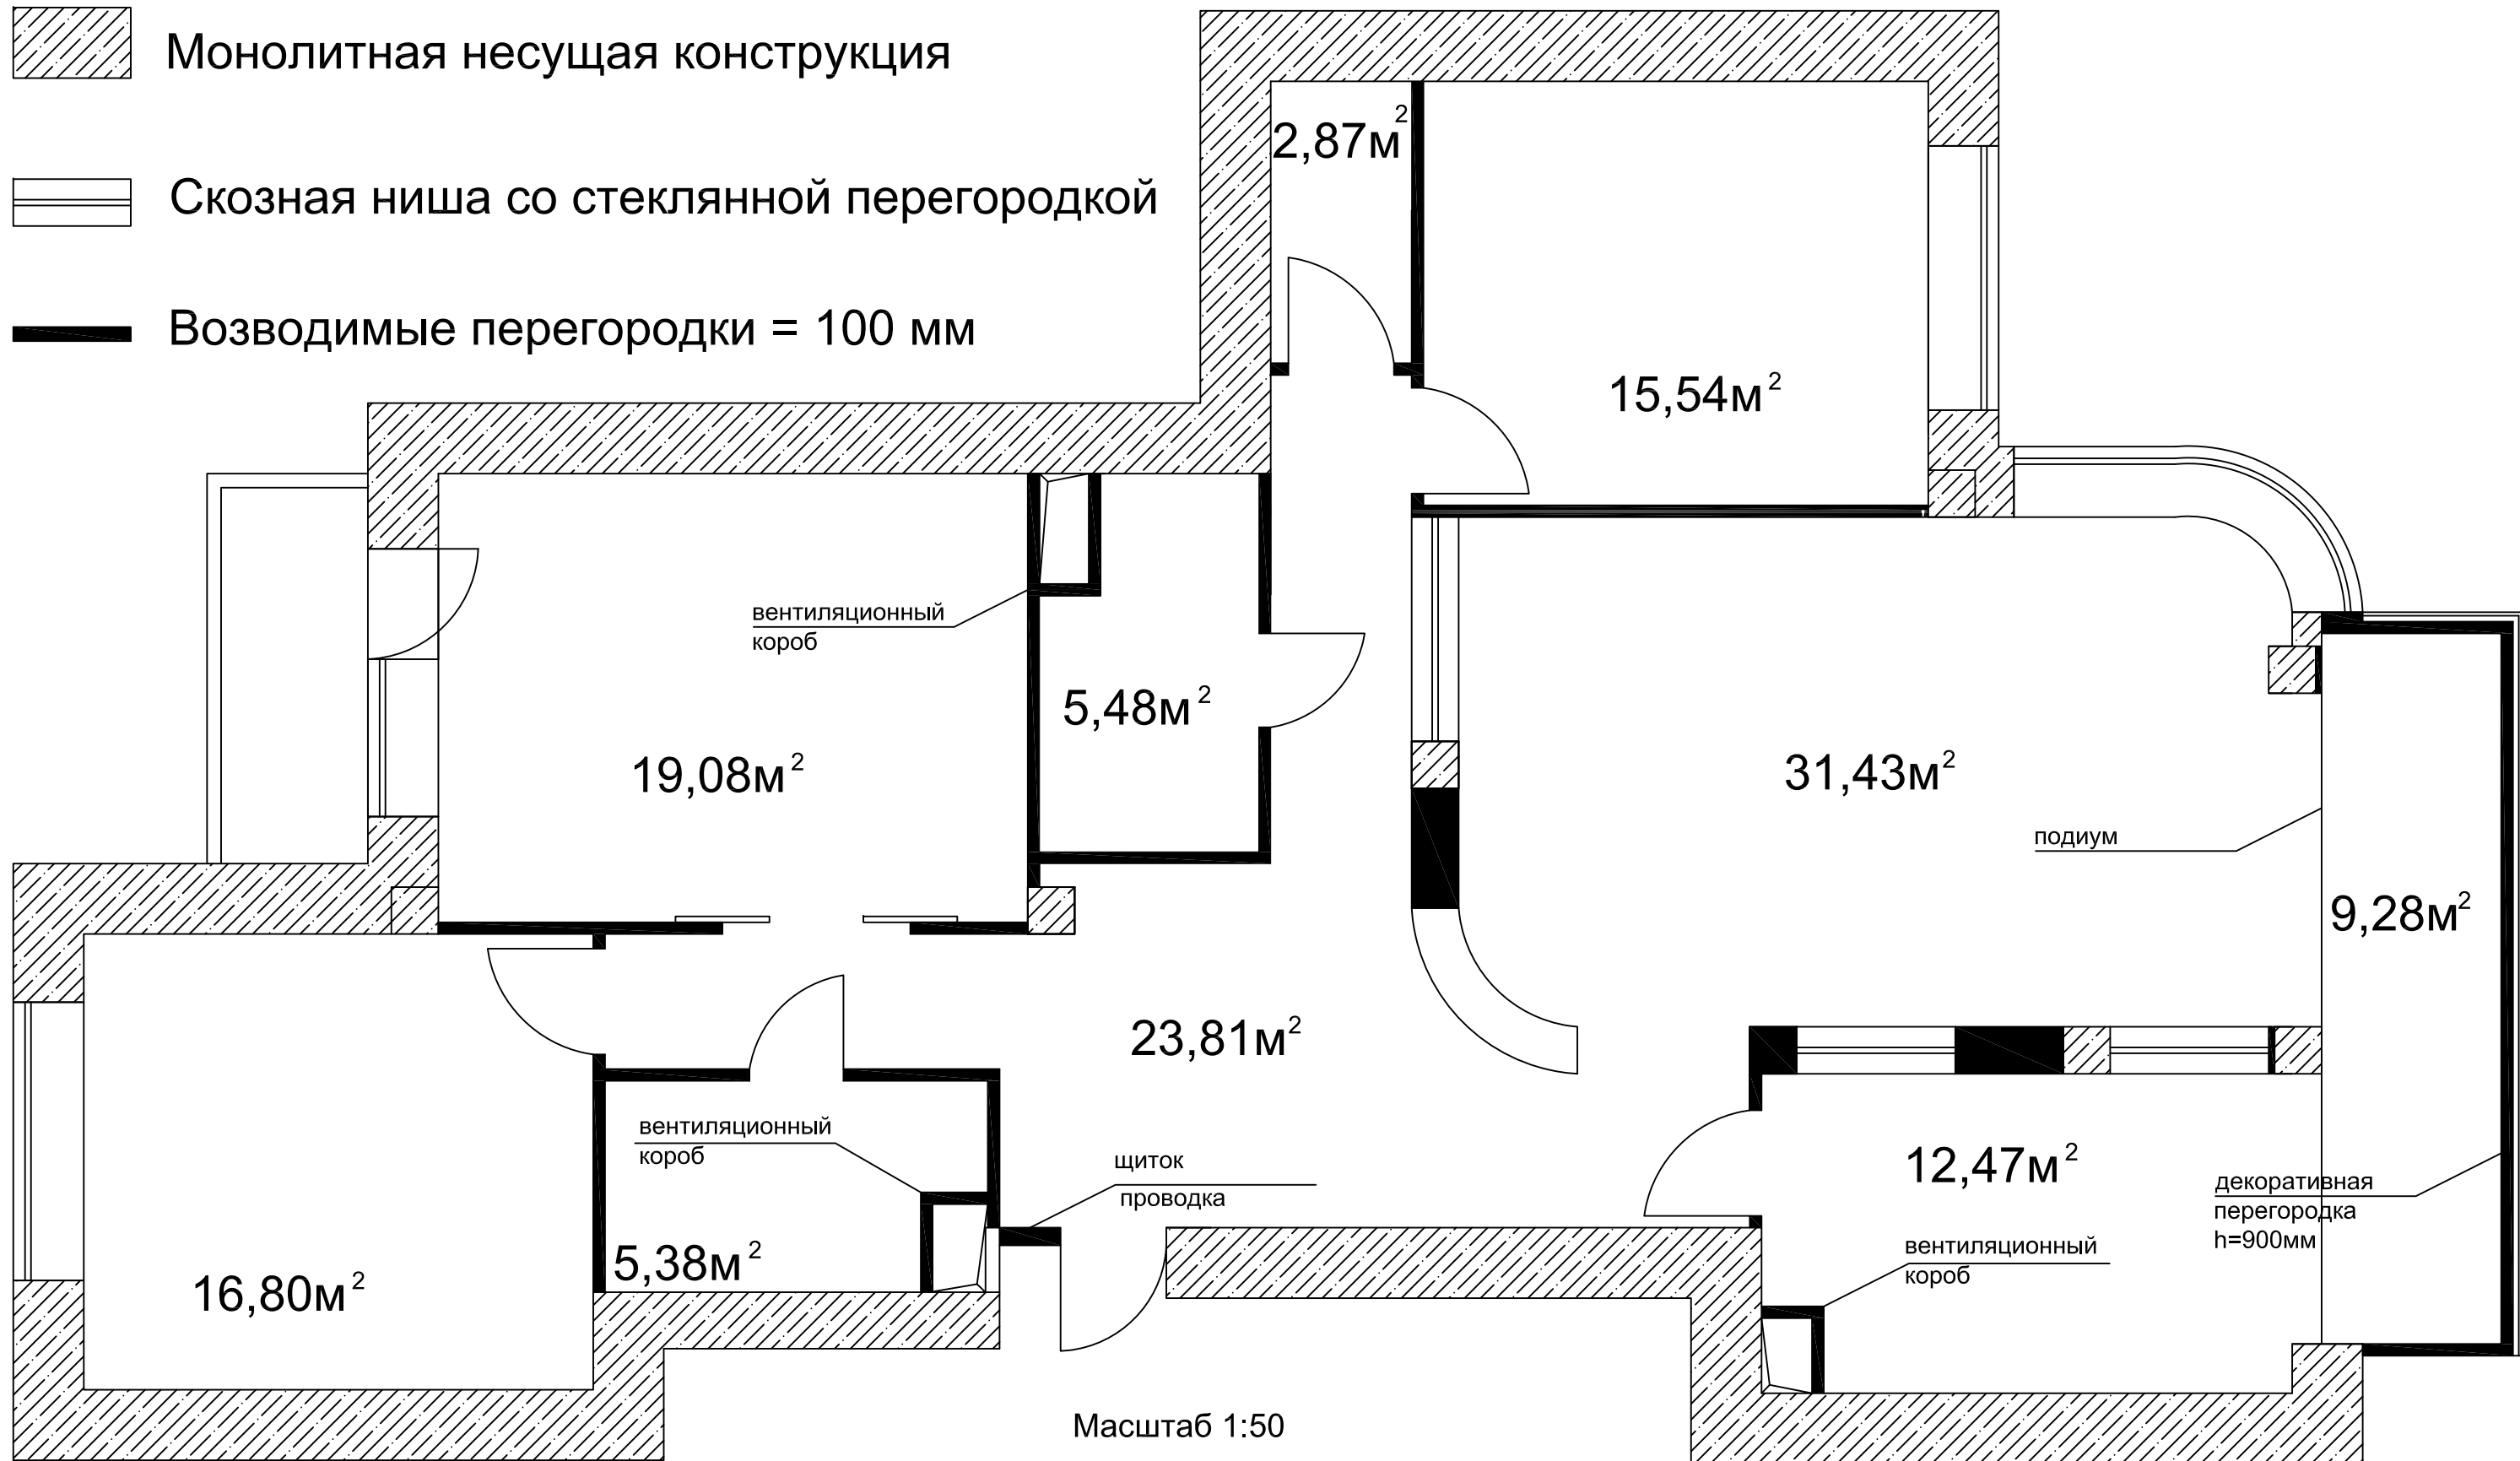

 Монолитная несущая конструкция

 Сквозная ниша со стеклянной перегородкой

 Возводимые перегородки = 100 мм

вентиляционный
короб

5,48м²

19,08м²

2,87м²

15,54м²

31,43м²

подиум

9,28м²

23,81м²

щиток
проводка

вентиляционный
короб

5,38м²

16,80м²

12,47м²

вентиляционный
короб

декоративная
перегородка
h=900мм

